
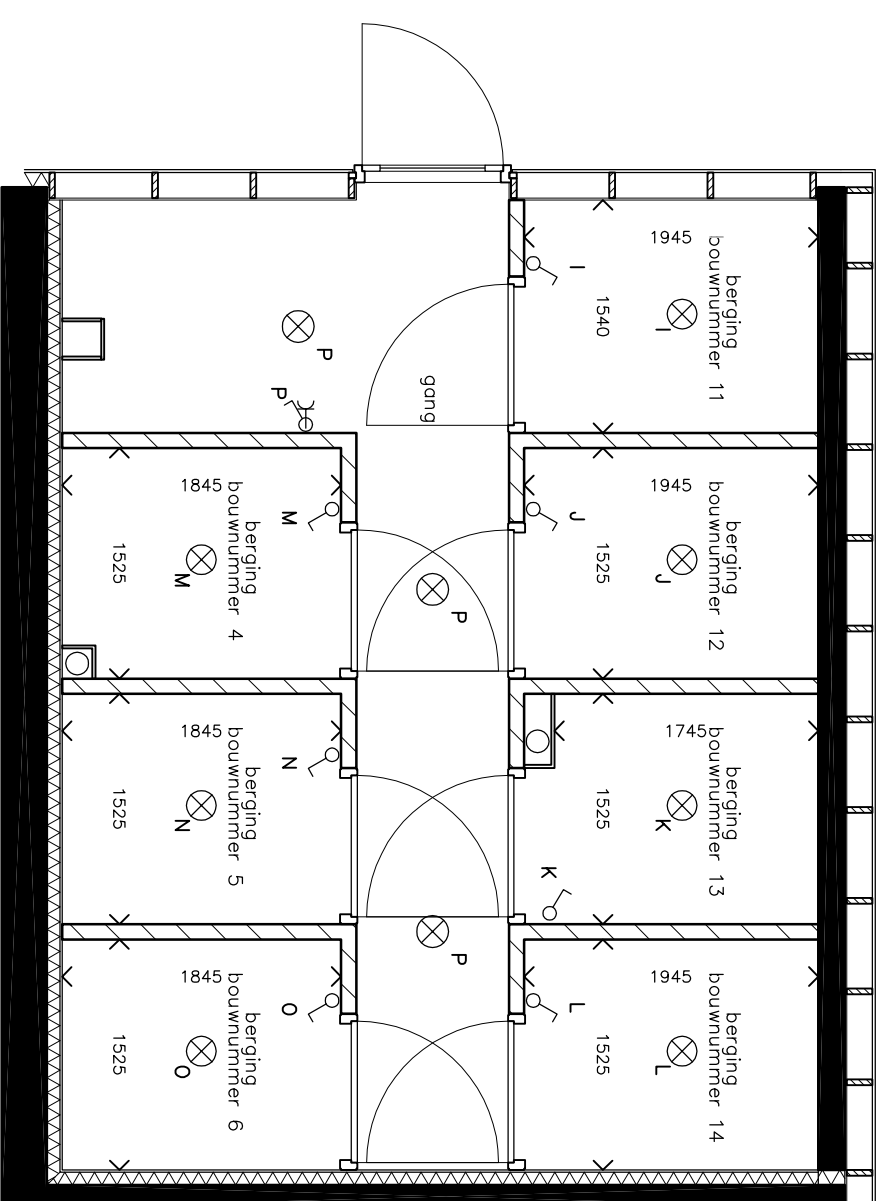


APPARTEMENTEN DE AKKERSTRAAT
TE MARKEN

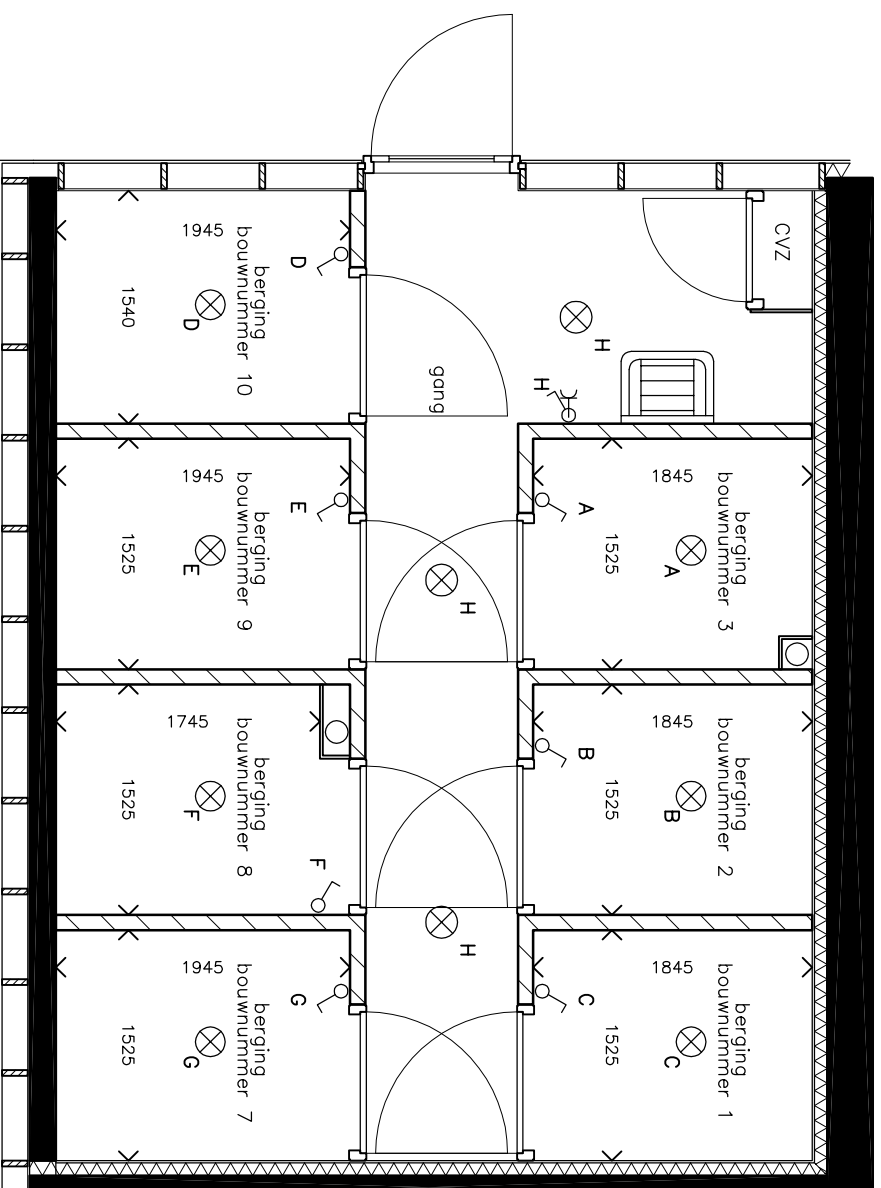

MATEN IN PLATTEGROND ZIJN INDICATIEF

BERGING begane grond
BOUWNUMMERS 1 t/m 14
SCHAAL 1:50