


APPARTEMENTEN DE AKKERSTRAAT
TE MARKEN

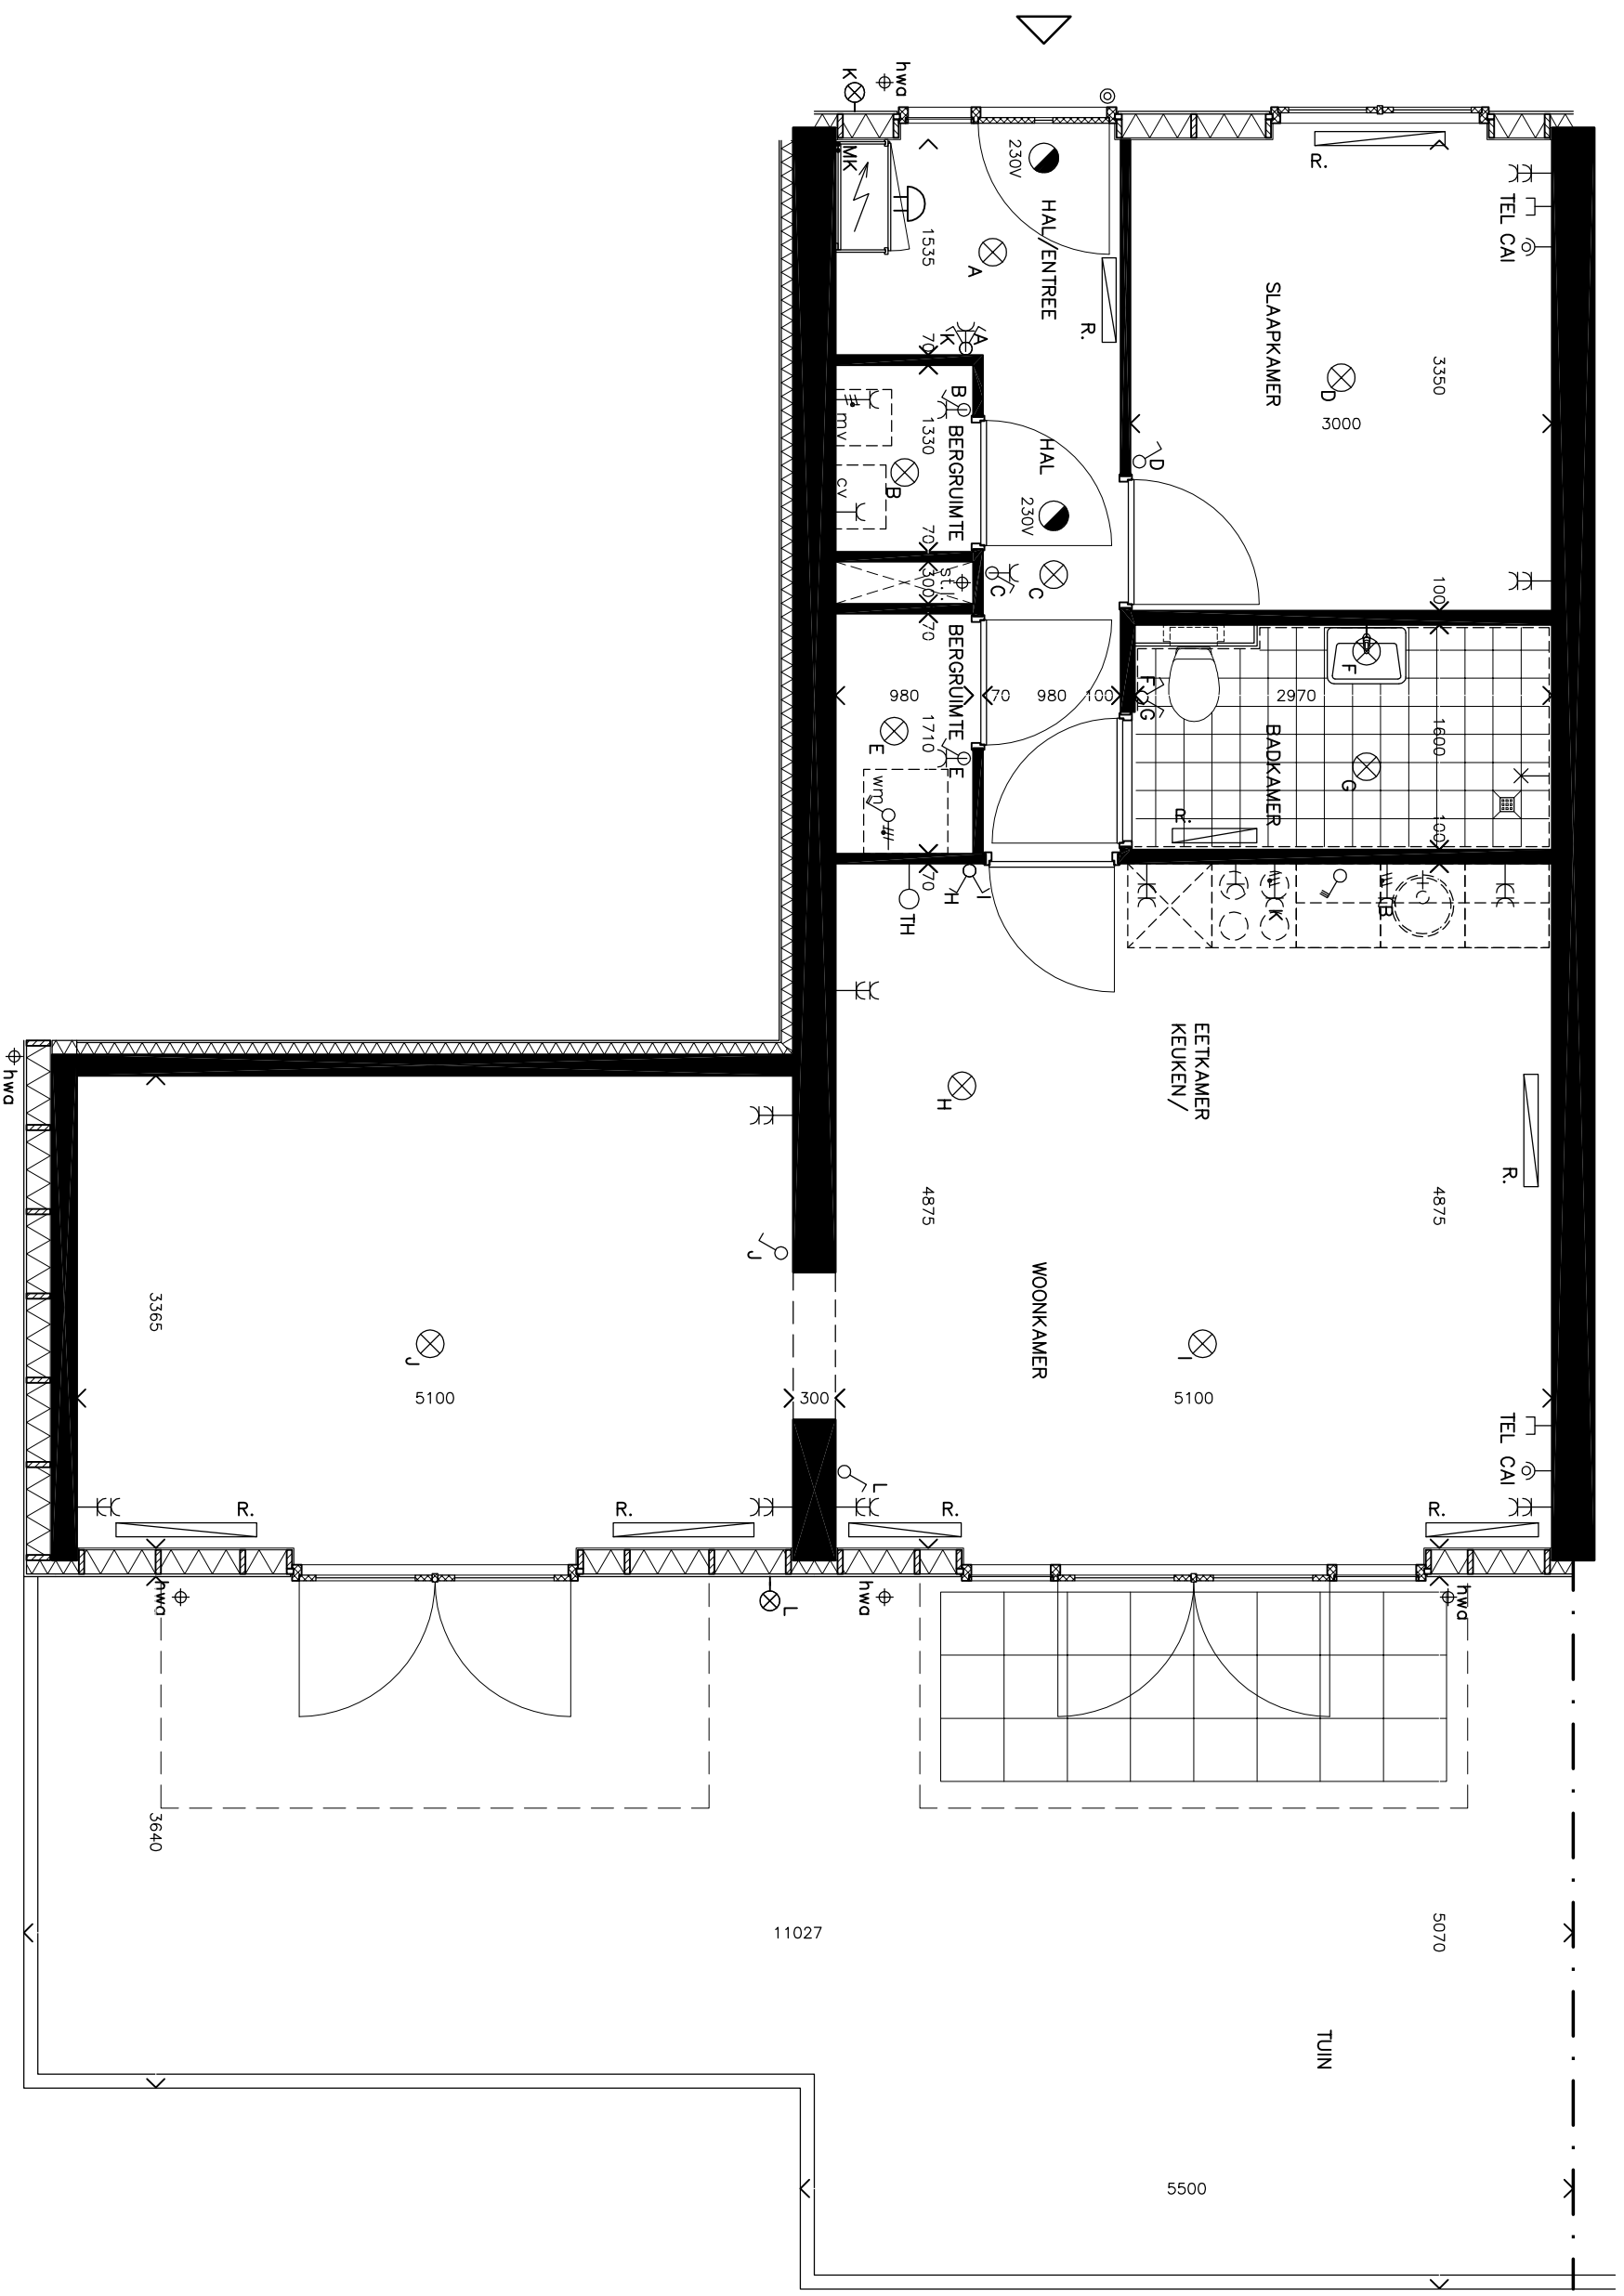

MATEN IN PLATTEGROND ZIJN INDICATIEF

WONINGTYPE B begane grond
BOUWNUMMER 1
SCHAAL 1:50