


APPARTEMENTEN DE AKKERSTRAAT  
TE MARKEN

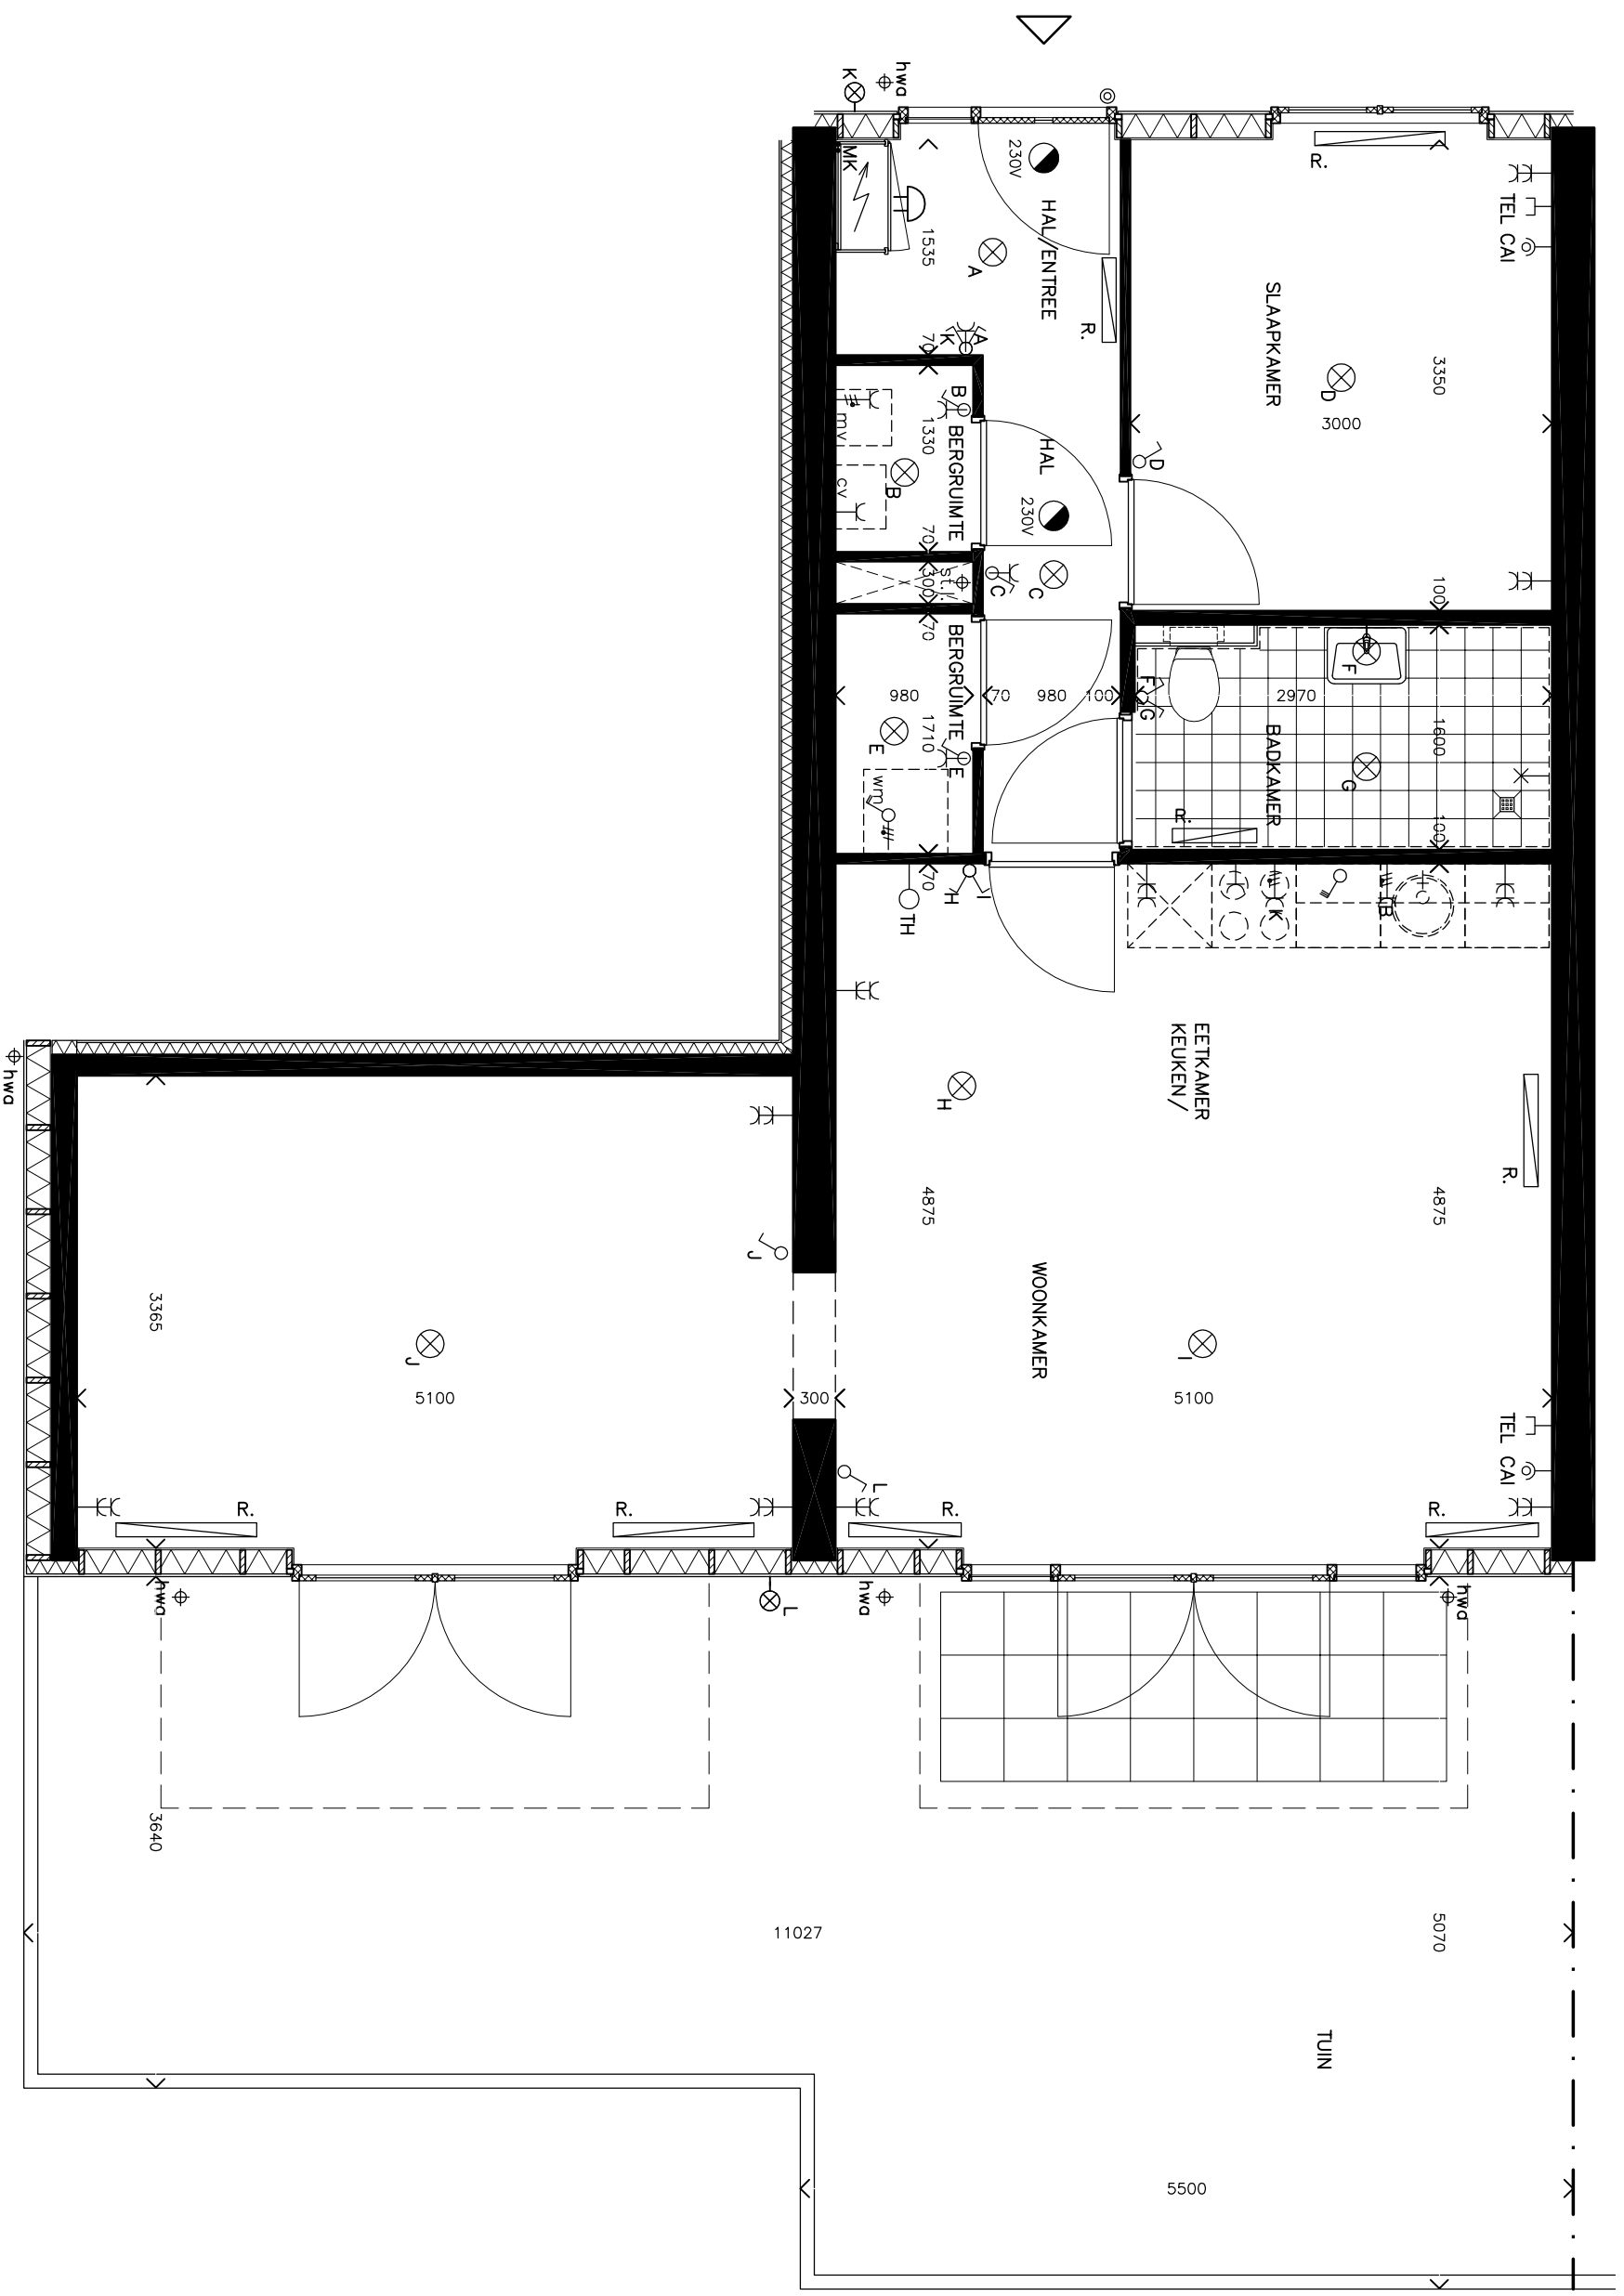

MATEN IN PLATTEGROND ZIJN INDICATIEF

WONINGTYPE B begane grond  
BOUWNUMMER 1  
SCHAAL 1:50