


APPARTEMENTEN DE AKKERSTRAAT
TE MARKEN

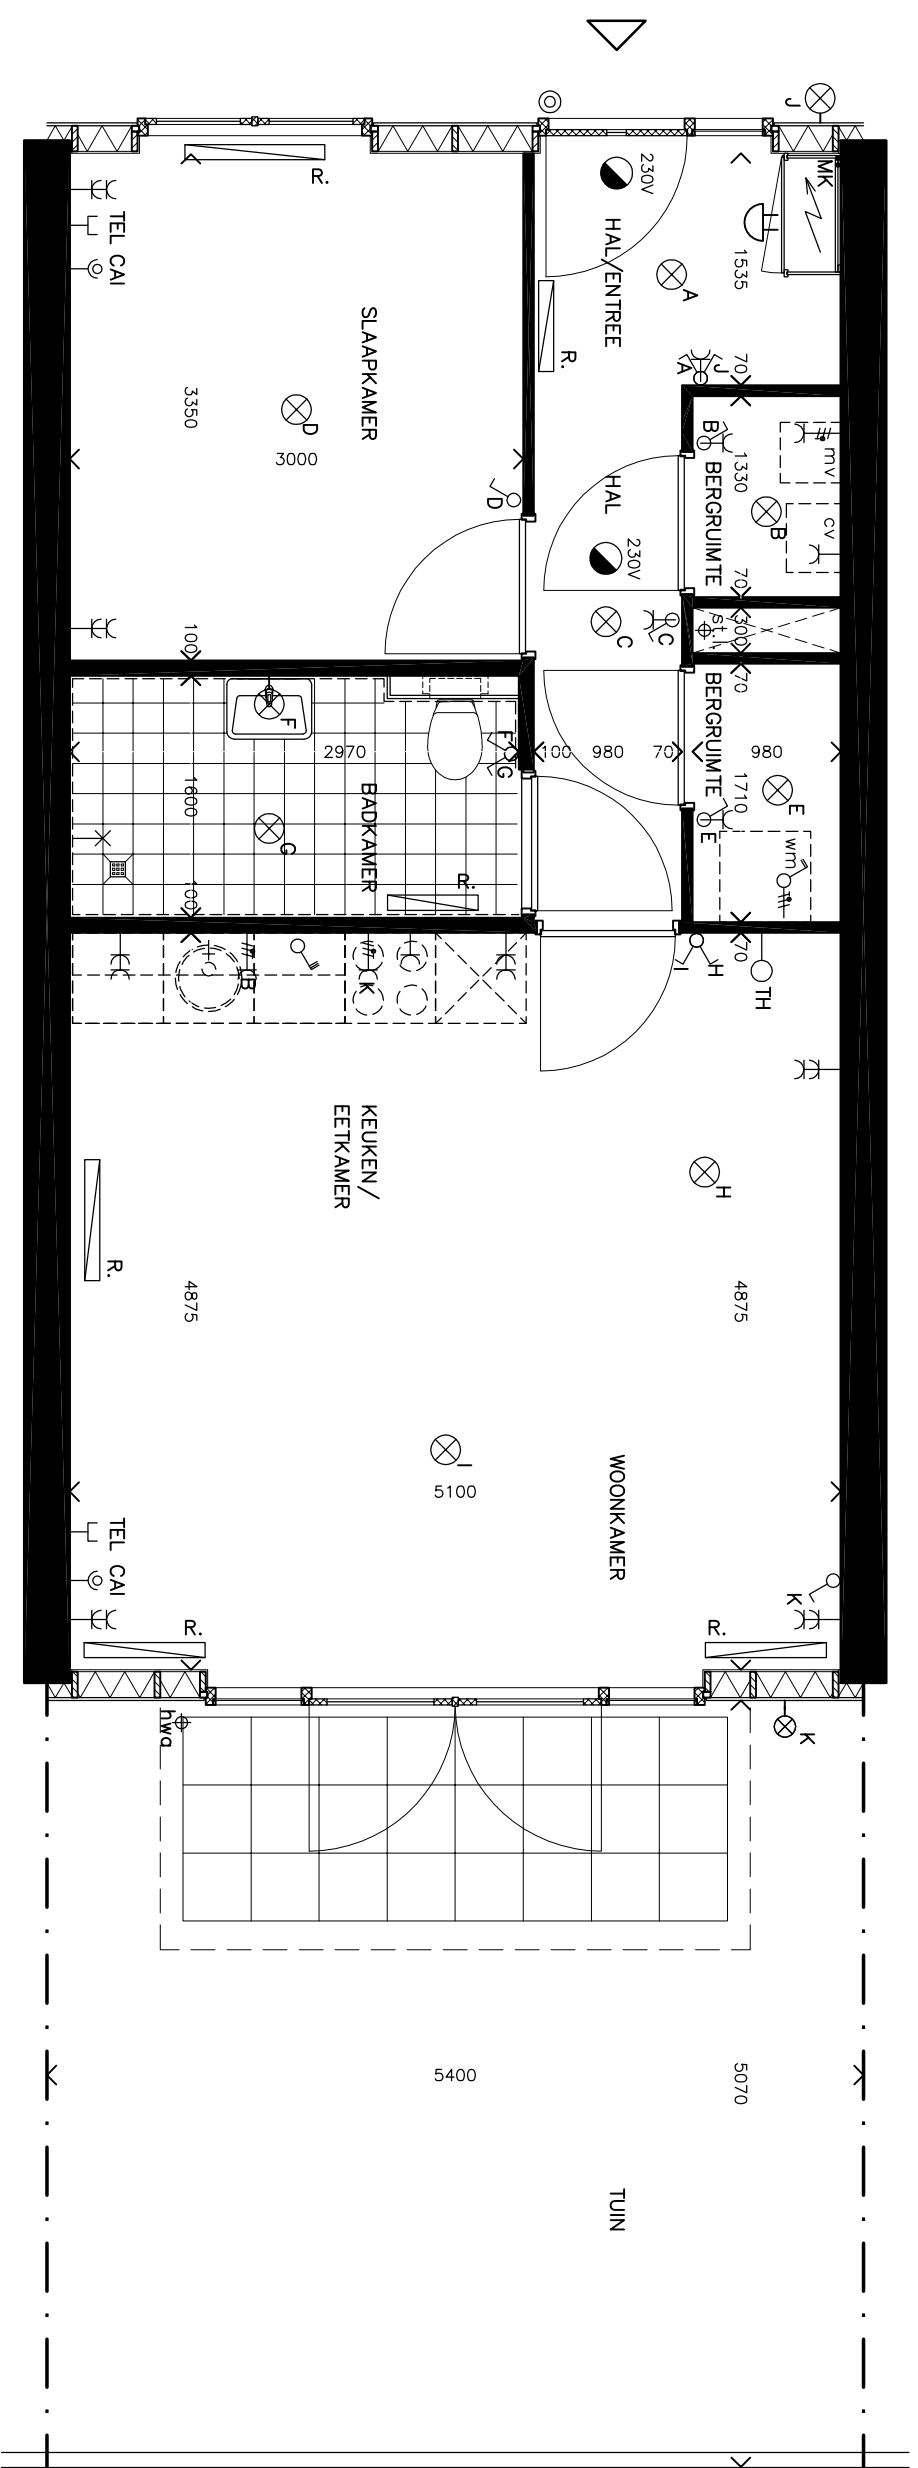

MATEN IN PLATTEGROND ZIJN INDICATIEF

WONINGTYPE A begane grond
BOUWNUMMER 2
SCHAAL 1:50