


APPARTEMENTEN DE AKKERSTRAAT  
TE MARKEN

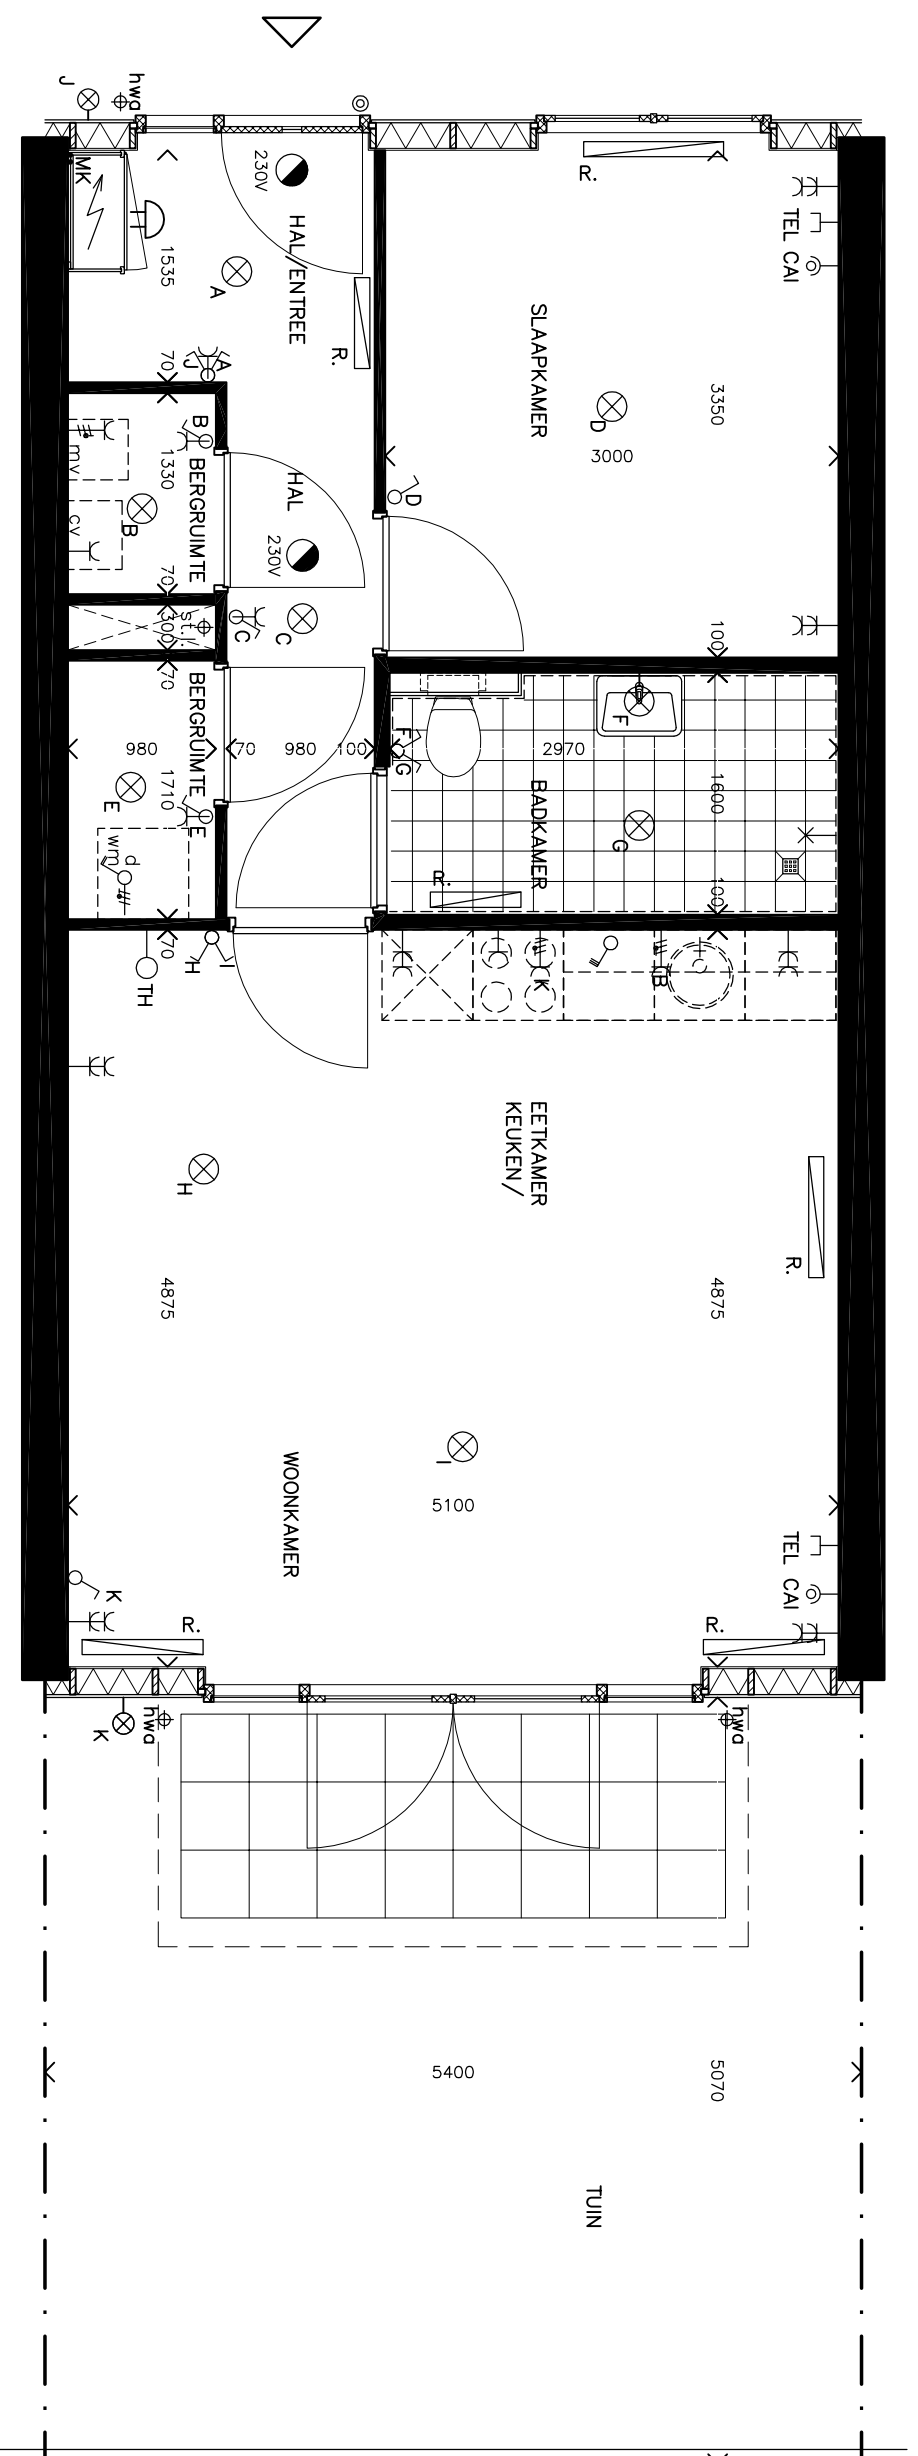

MATEN IN PLATTEGROND ZIJN INDICATIEF

WONINGTYPE Asp. begane grond  
BOUWNUMMER 3  
SCHAAL 1:50