


APPARTEMENTEN DE AKKERSTRAAT  
TE MARKEN

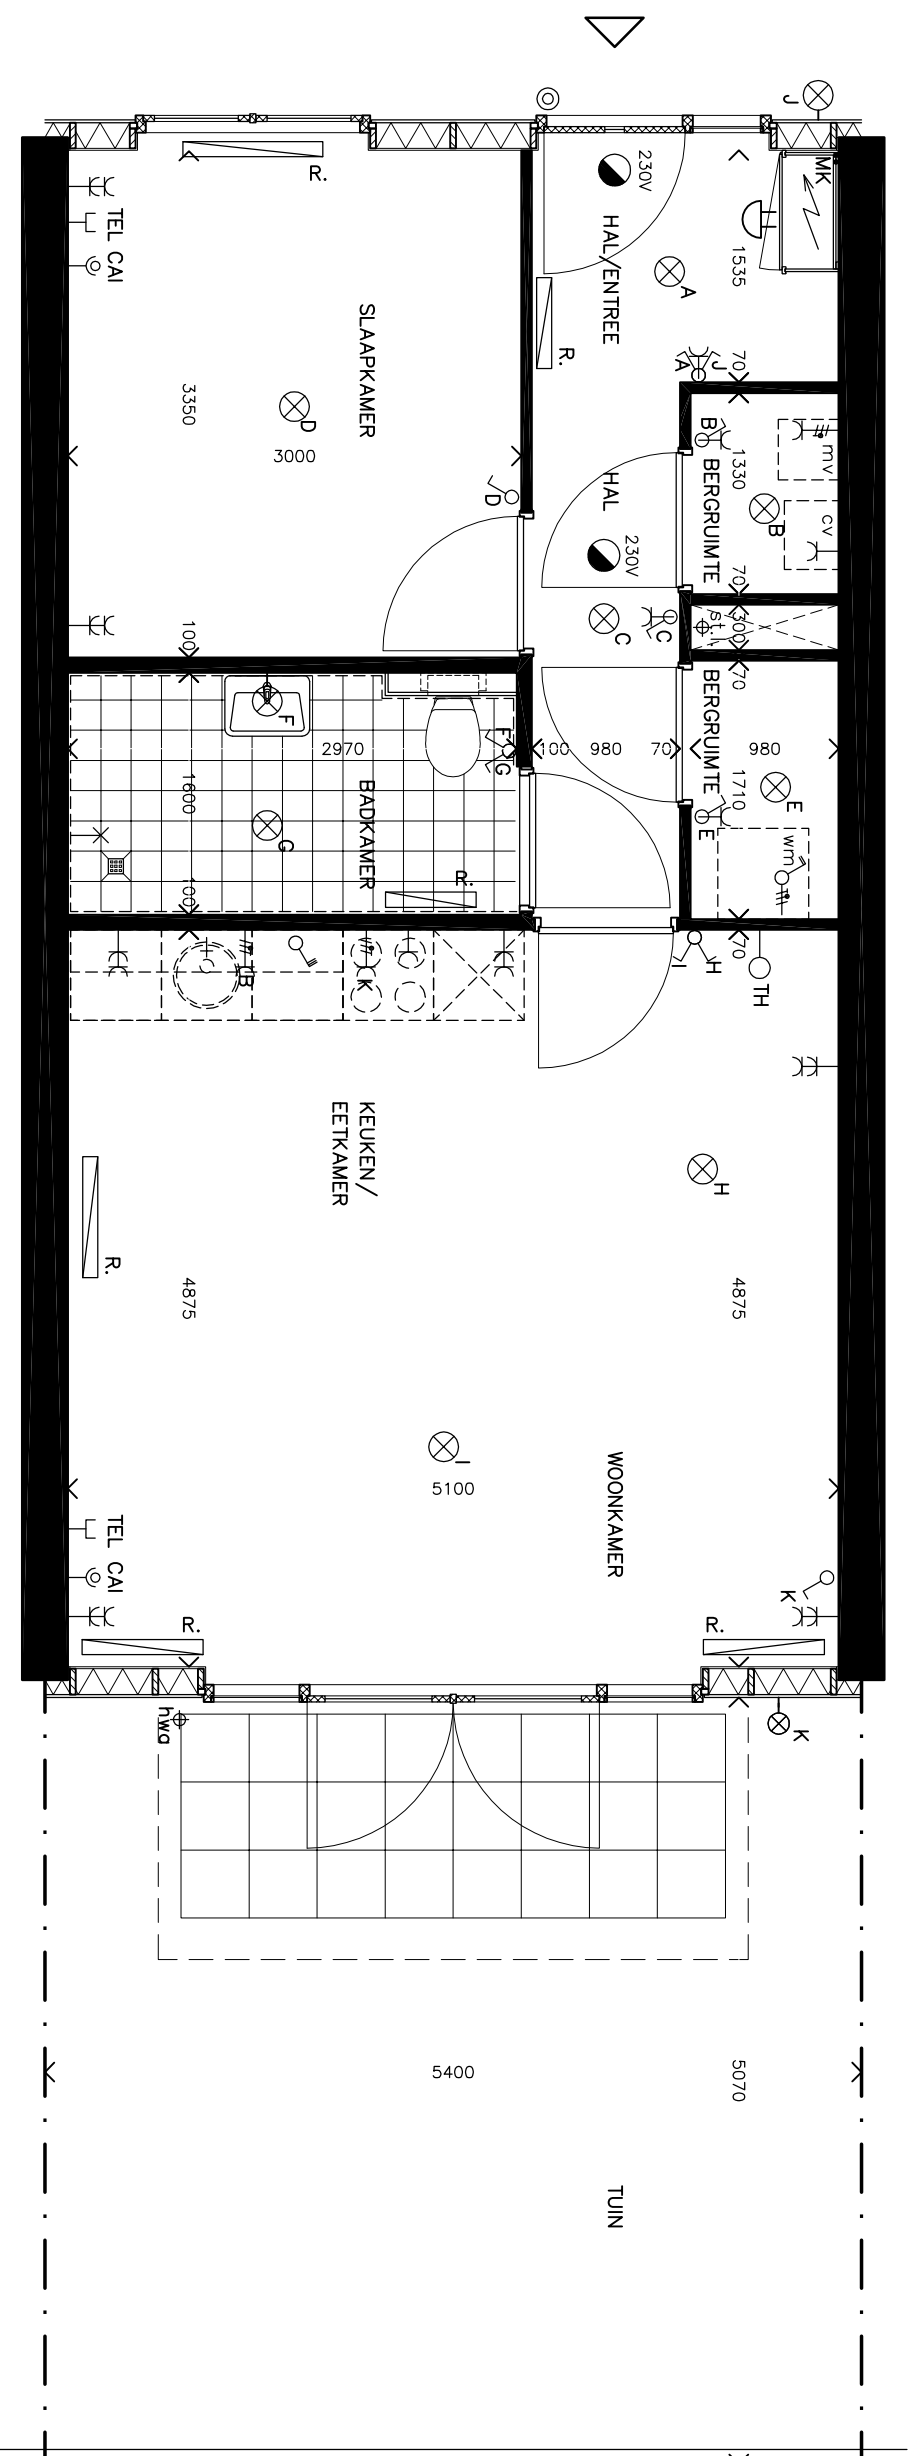

MATEN IN PLATTEGROND ZIJN INDICATIEF

WONINGTYPE A begane grond  
BOUWNUMMER 4  
SCHAAL 1:50