


APPARTEMENTEN DE AKKERSTRAAT  
TE MARKEN

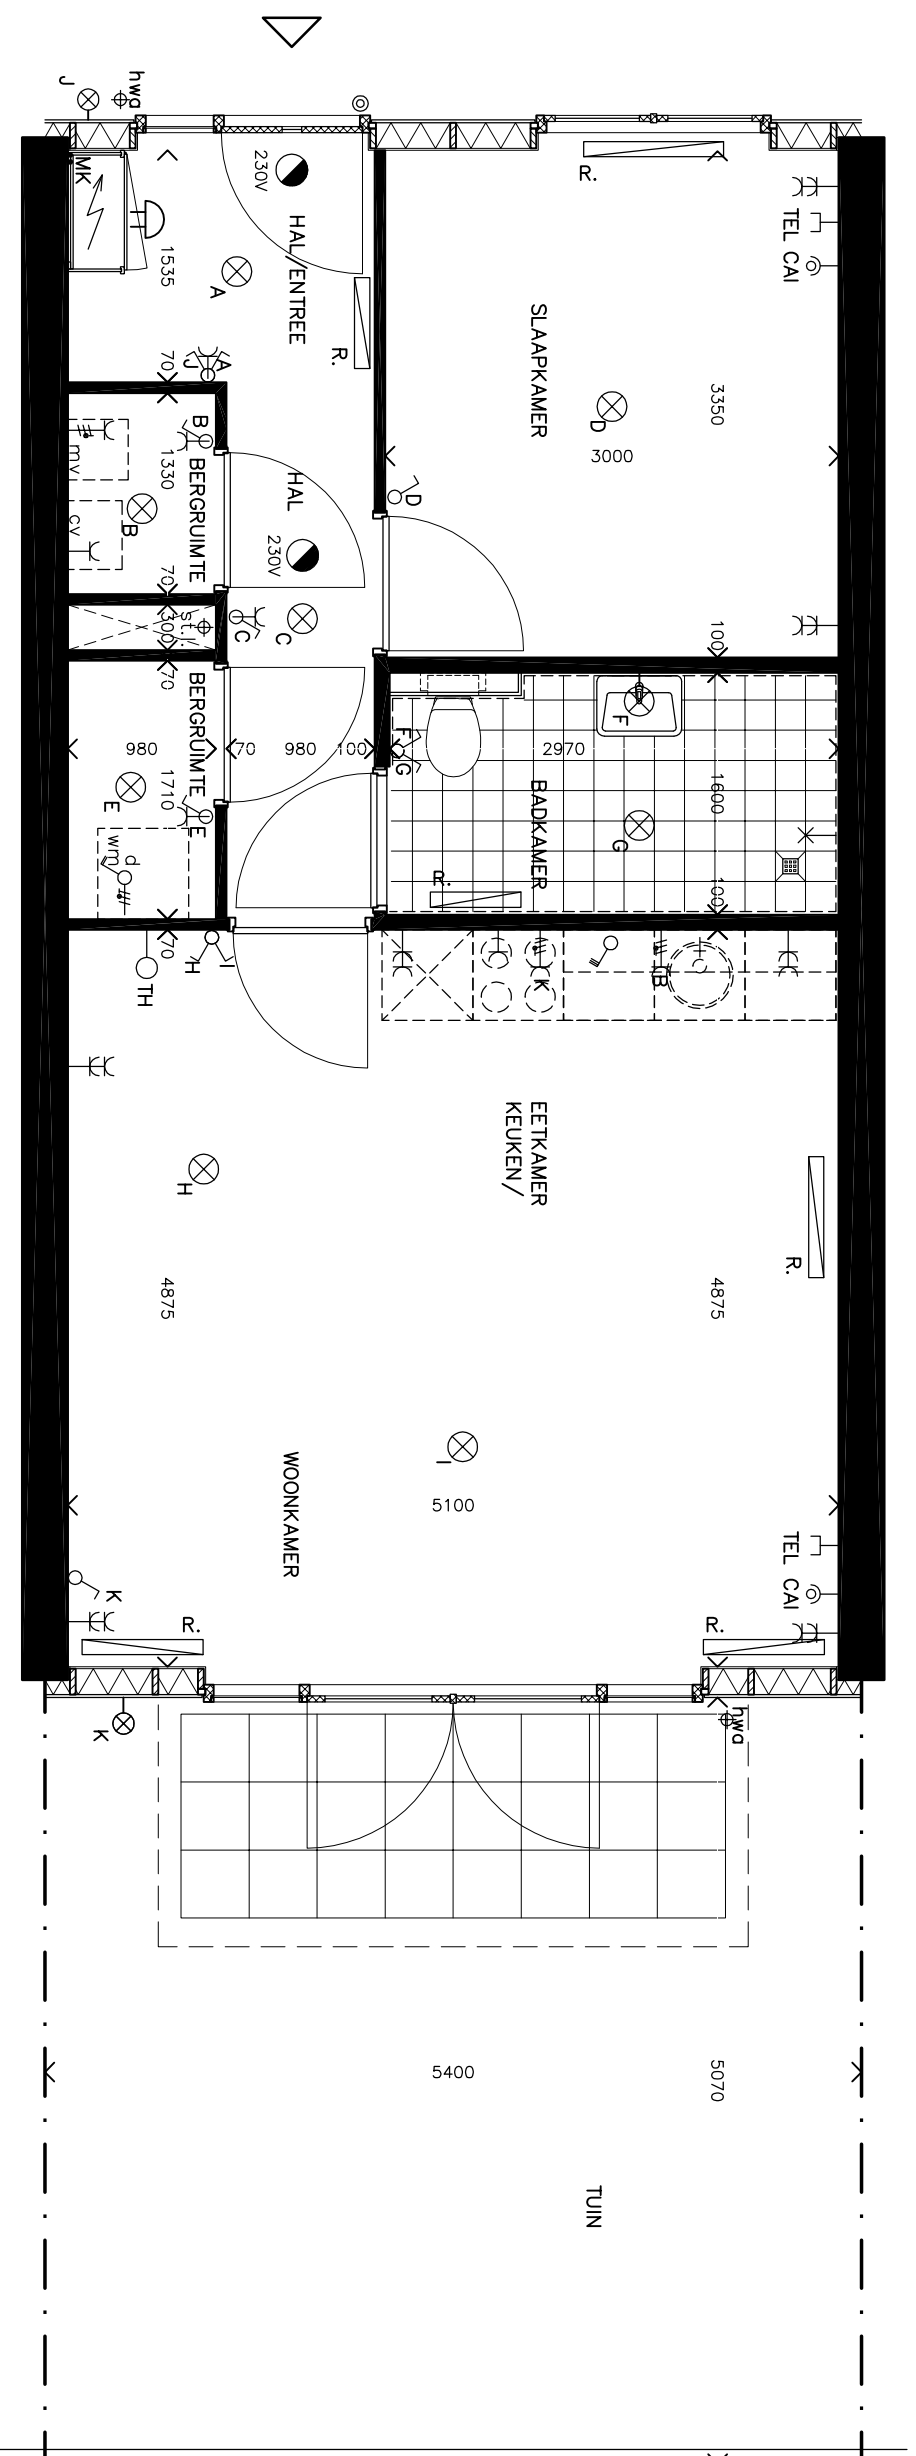

MATEN IN PLATTEGROND ZIJN INDICATIEF

WONINGTYPE Asp. begane grond  
BOUWNUMMER 5  
SCHAAL 1:50