
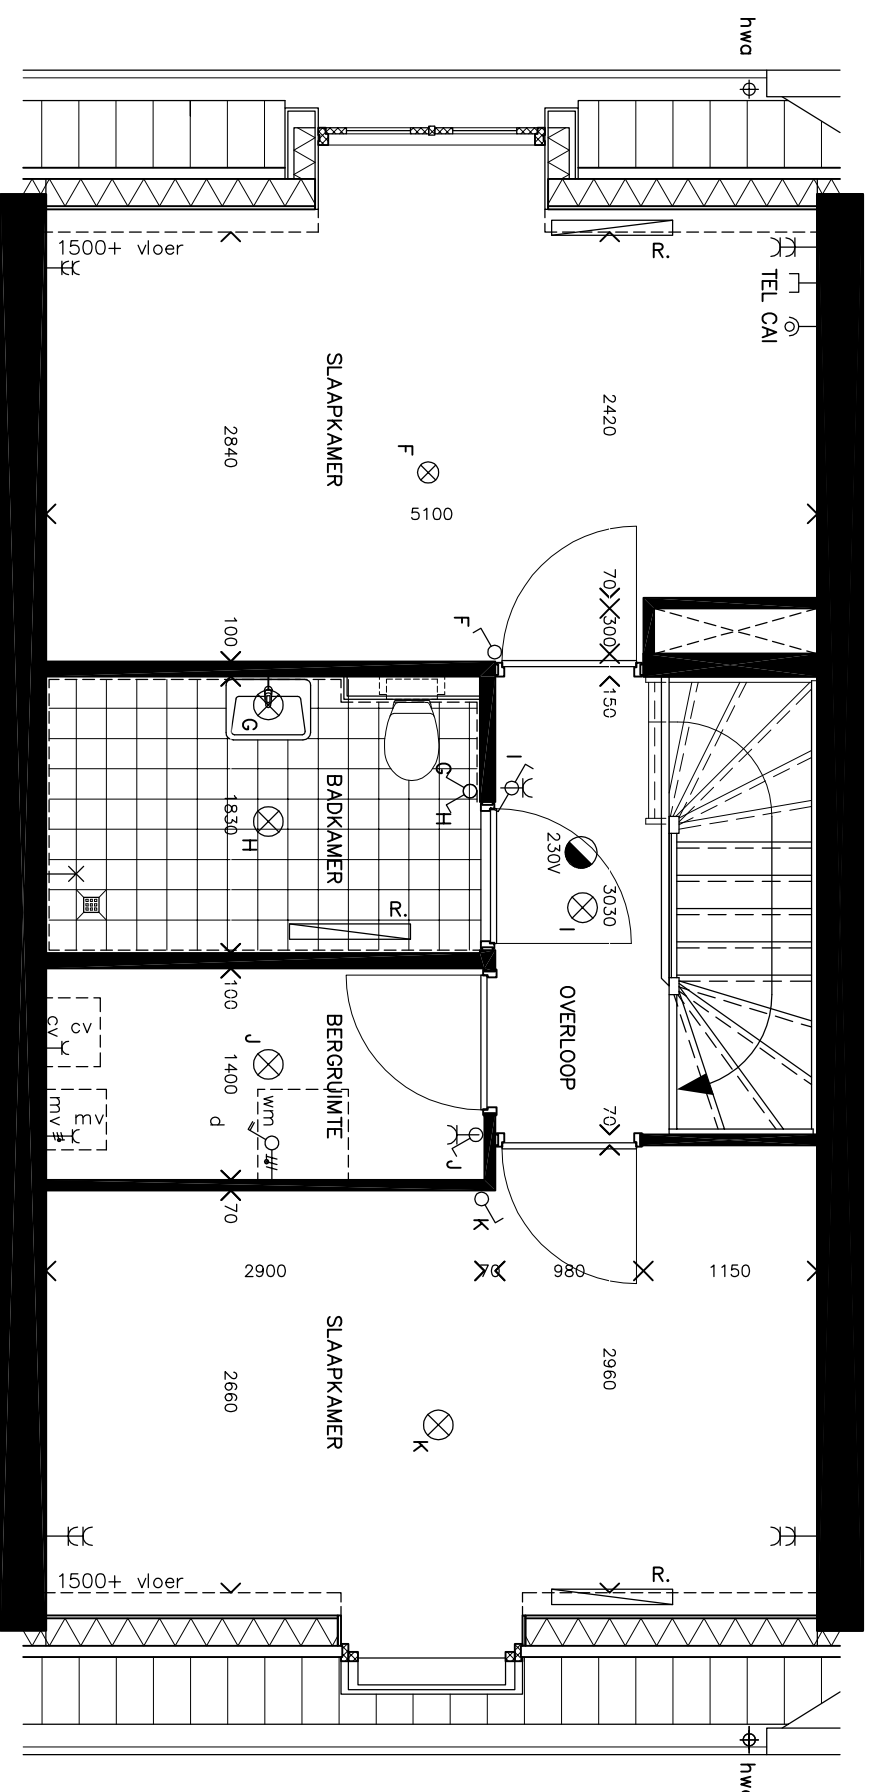


APPARTEMENTEN DE AKKERSTRAAT

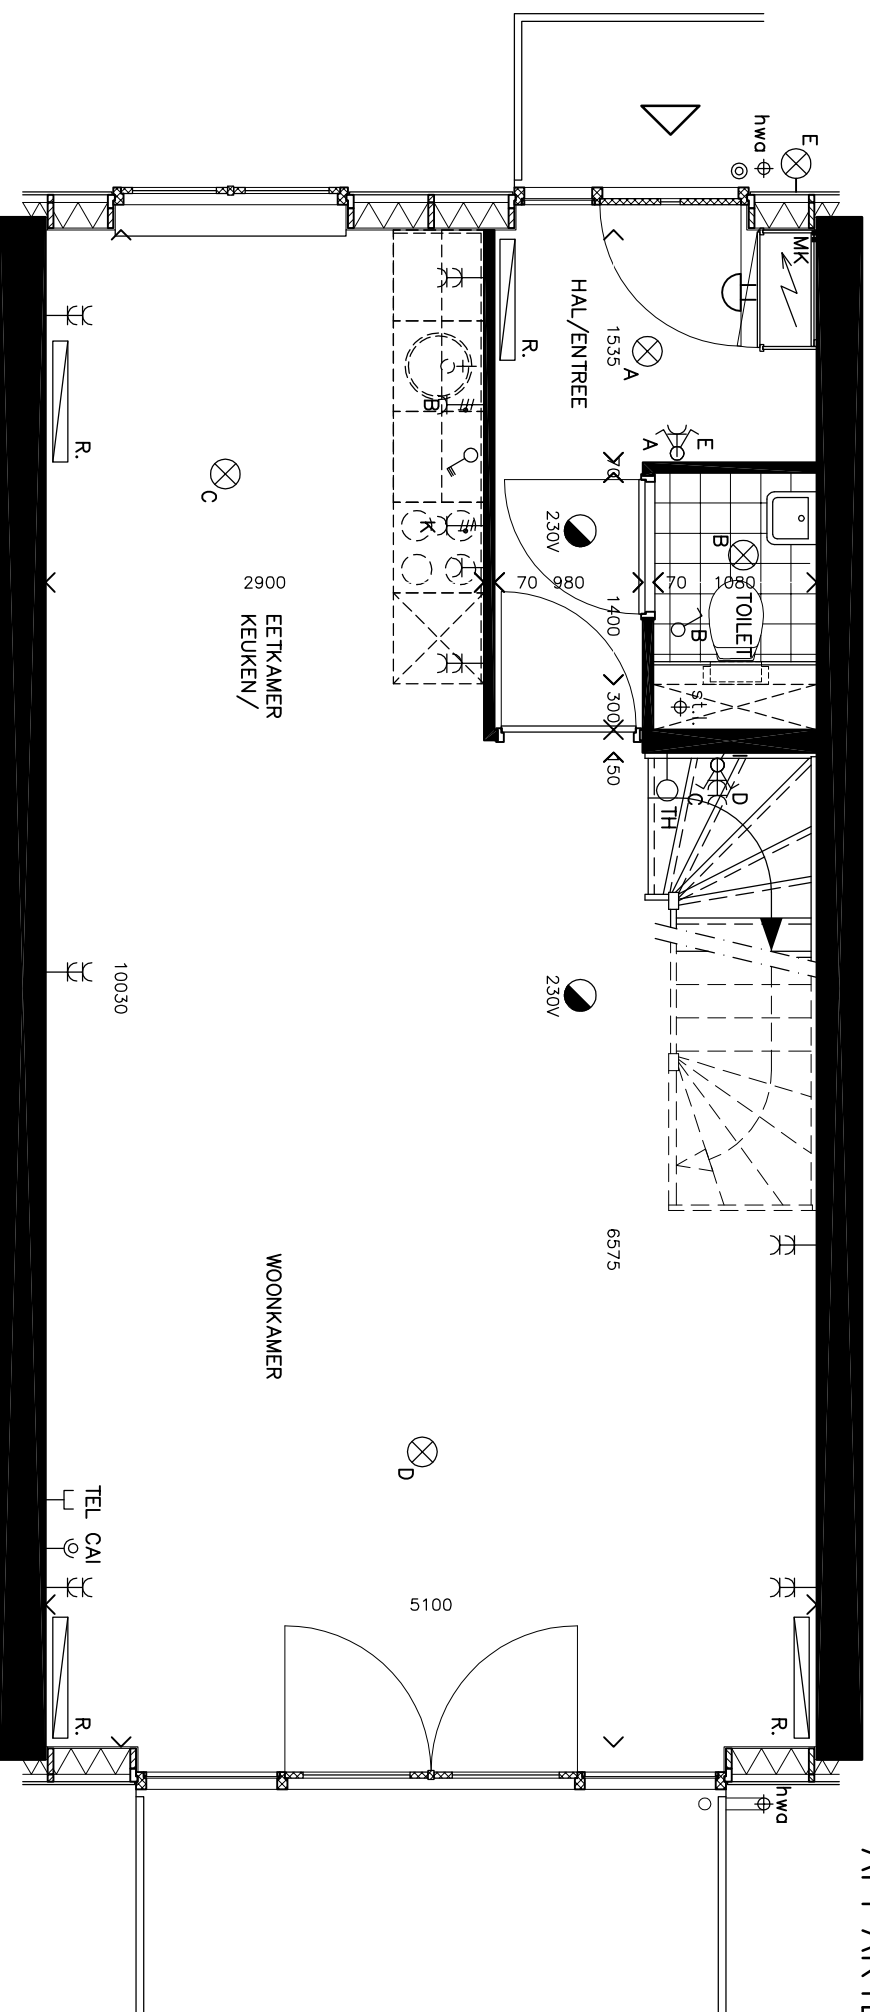

MATEN IN PLATTEGROND ZIJN INDICATIEF

WONINGTYPE C verdieping

BOUWNUMMER 13  
SCHAAL 1:50