


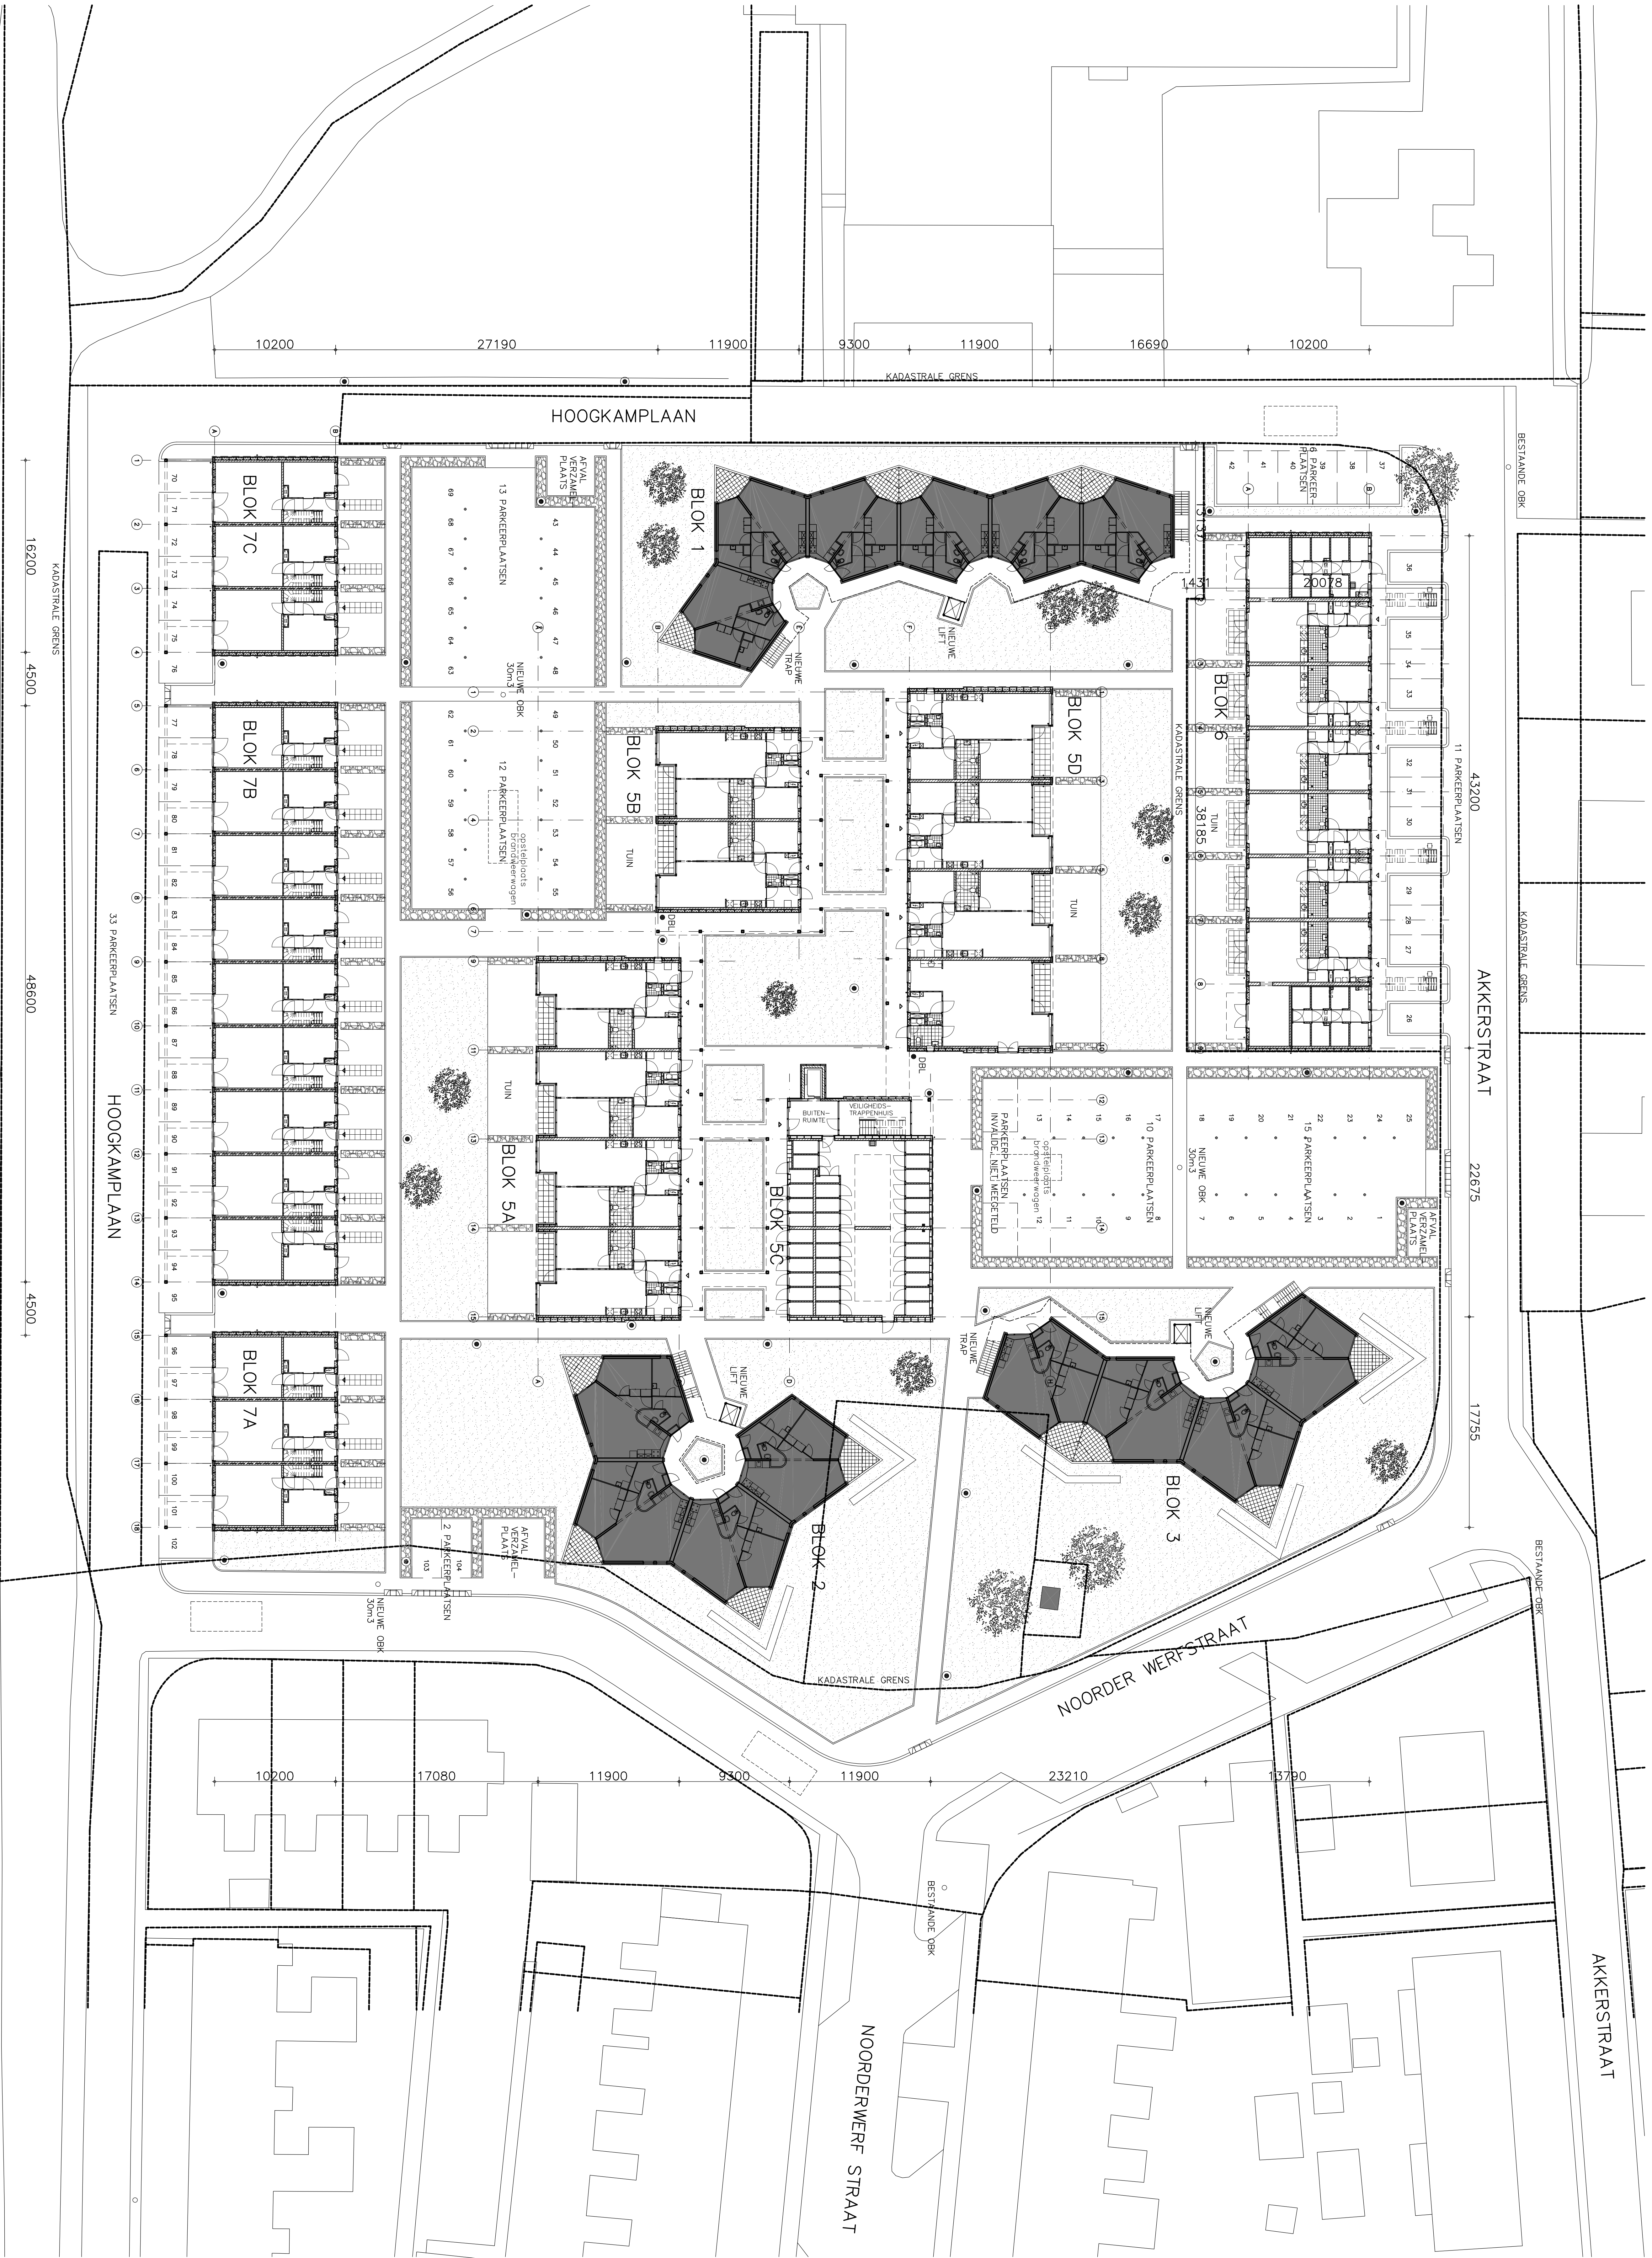


1:500
33 SENIOREN- 14 STARTERS- EN
15 DUKWONINGEN,
3 LIFTEN EN 2 TRAPPEN AAN DE
HOOGKAMPLAAN OP MARKEN
BOUWMANVRAAG
SITUATIE NIEUW

PROJECTLEIDER	H. MEIJER
TEKENER	CMR
VERBODEN	5.000
VERBODEN	12-06-2008
VERBODEN	03-09-2008
VERBODEN	24-10-2008
VERBODEN	
VERBODEN	
VERBODEN	

WZMK A 050

- RENOOI
- KADASTRALE GRENS
- ONDERGRONDE BRONKRAAN
- AANSLUITING PROEF BUSLEIDING
- GRAS
- HEG
- LANTARNPAL
- DBL

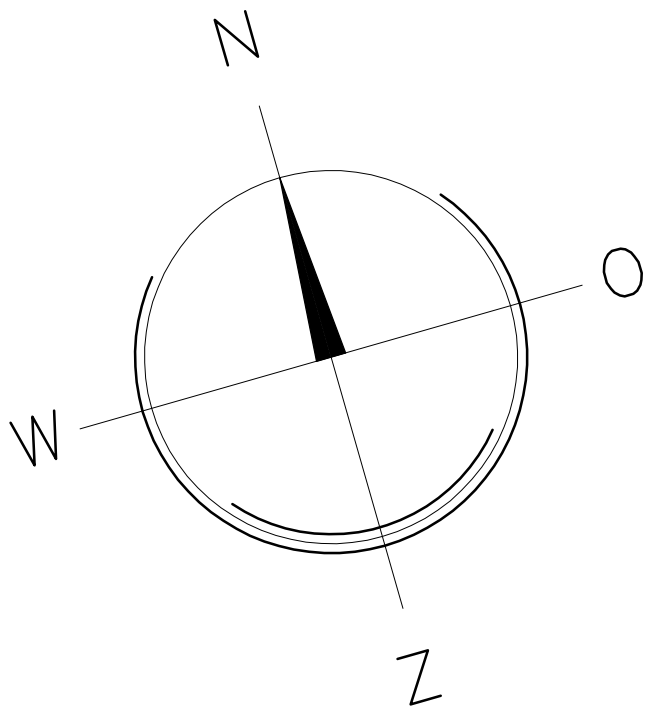

PARKEREN:
GEENALISEERD: 11.000 m²
2 INVALIDEERPARKERPLAATSEN

WIZIONG B:
KADASTRALE GRENS BLOK 6 AANGEPAST

WZMK A 050